


Legende

Biotoptypen (nach Biotoptypenliste für Sachsen 2004):

- 02 Baumgruppen, Hecken, Gebüsche
- 02.02.000 Baumgruppe
- 02.02.410 Baumreihe
- 10 Ackerland, Gartenbau und Sonderkulturen
- 10.01.200 Acker, intensive Nutzung
- 11 Siedlung, Infrastruktur, Grünflächen
- 11.04.400 sonstige versiegelte Flächen (Bestand)
- 11.02.200 gewerblich genutzte Bestandsgebäude

Lage im Gebiet

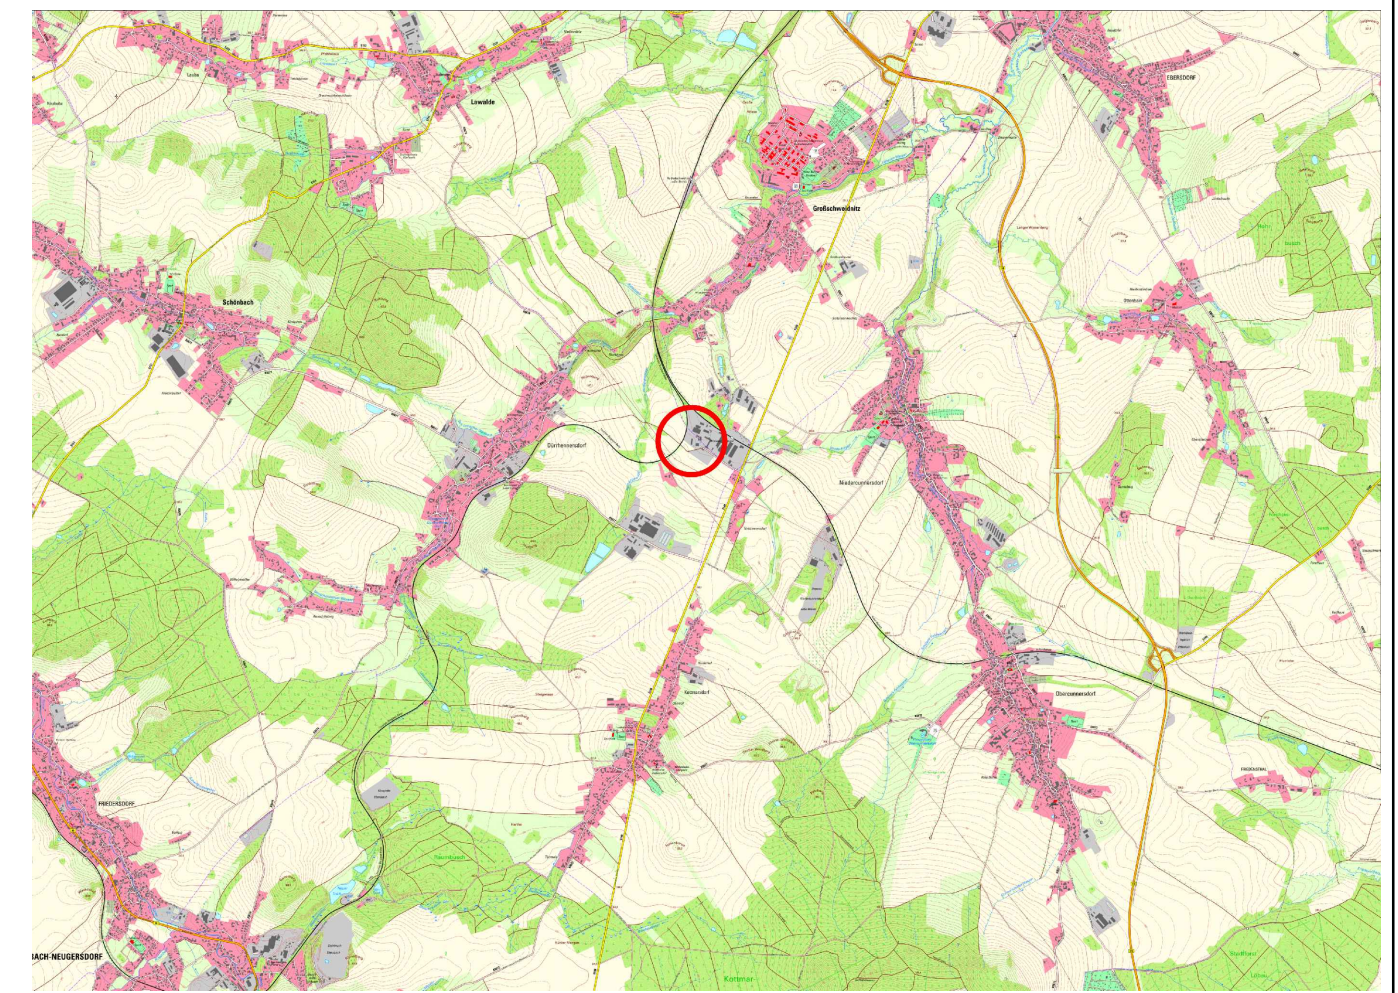

| | | |
|--|---|---|
| Dienstleistungsbetrieb Würsig GmbH | | |
| Datum: ____ . ____ . 20__ | Unterschrift Auftraggeber | |
| | | |
| <small>Ingenieurbüro für Tiefbau, Wasserwirtschaft und Umweltfragen, Ostsachsen GmbH</small> <small>Kleine Konsulstraße 3-5, 02826 Görlitz; Tel. 0 35 81 / 47 37-0; Fax 0 35 81 / 47 37 12; E-mail: info@ibos-goerlitz.de</small> | | |
| Leitungsphase: - Projekt-Nr.: 200410L Bearbeitet: <i>Ded</i> Gezeichnet: <i>Ded</i> Geprüft: <i>Spante</i> | Vorhabensbezogener Bebaungsplan "Kompostlagerplatz - Dienstleistungsbetrieb Würsig GmbH" | Unterlage-Nr. / Blatt-Nr.: Datum: 17.02.2022 Koordinatensystem: ETRS89/ UTM33 Höhenystem: - Maßstab: 1:500 Format: nr 52 (710x420), A=0,30m ² |
| | | Biotoptypen |
| Schutzvermerk DIN 34-1-D Die Weitergabe sowie Vervielfältigung dieser Unterlage, Verwertung und Mitteilung des Inhaltes sind nicht gestattet, soweit nicht ausdrücklich zugestanden. | | IBOS GmbH |